



REGIONE BASILICATA



COMUNE DI MOLITERNO

**PIANO TRIENNALE DI EDILIZIA SCOLASTICA IN ATTUAZIONE
DELL'ART 10 DEL DECRETO LEGGE 12 SETTEMBRE 2013 N.
104, CONVERTITO, CON MODIFICAZIONI, DALLA LEGGE 8
NOVEMBRE 2013 N. 128, E DEL DECRETO DEL MINISTRO
DELL'ECONOMIA E DELLE FINANZE DI CONCERTO CON IL
MINISTRO DELL'ISTRUZIONE DELL'UNIVERSITÀ E DELLA
RICERCA E CON IL MINISTRO DELLE INFRASTRUTTURE E DEI
TRASPORTI IN DATA 21-01-2015**

**INTERVENTI DI EFFICIENTAMENTO ENERGETICO DELL'ISTITUTO
COMPRESIVO IN VIA D. GALANTE DI MOLITERNO
COD. SCUOLA PZIC85500B**

Soggetto Attuatore

Comune di MOLITERNO

PROGETTO

PRELIMINARE DEFINITIVO ESECUTIVO

1	Relazione tecnica generale e specialistica
2	Planimetria Generale
3	Elaborati grafici: Piante e Prospetti
4	Particolari costruttivi
5	Elenco Prezzi Unitari
6	Computo Metrico Estimativo
7	Quadro incidenza mano d'opera e costo del personale
8	Cronoprogramma
9	Capitolato speciale d'appalto e Schema contratto d'appalto
10	Piano di manutenzione
11	Piano di sicurezza e coordinamento
12	Quadro economico riepilogativo

Il Progettista:

Il Responsabile Unico
del Procedimento


Regione Basilicata
Dipartimento Ambiente e Territorio,
Il., OO.PP. e Trasporti
Ufficio Edilizia e OO.PP.

Validazioni

U.T.C.


COMUNE DI MOLITERNO

Geom. Giuseppe Mastrangelo

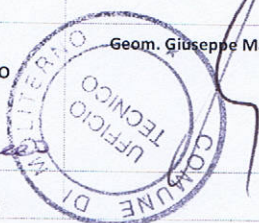


Date

25 MAR 2015

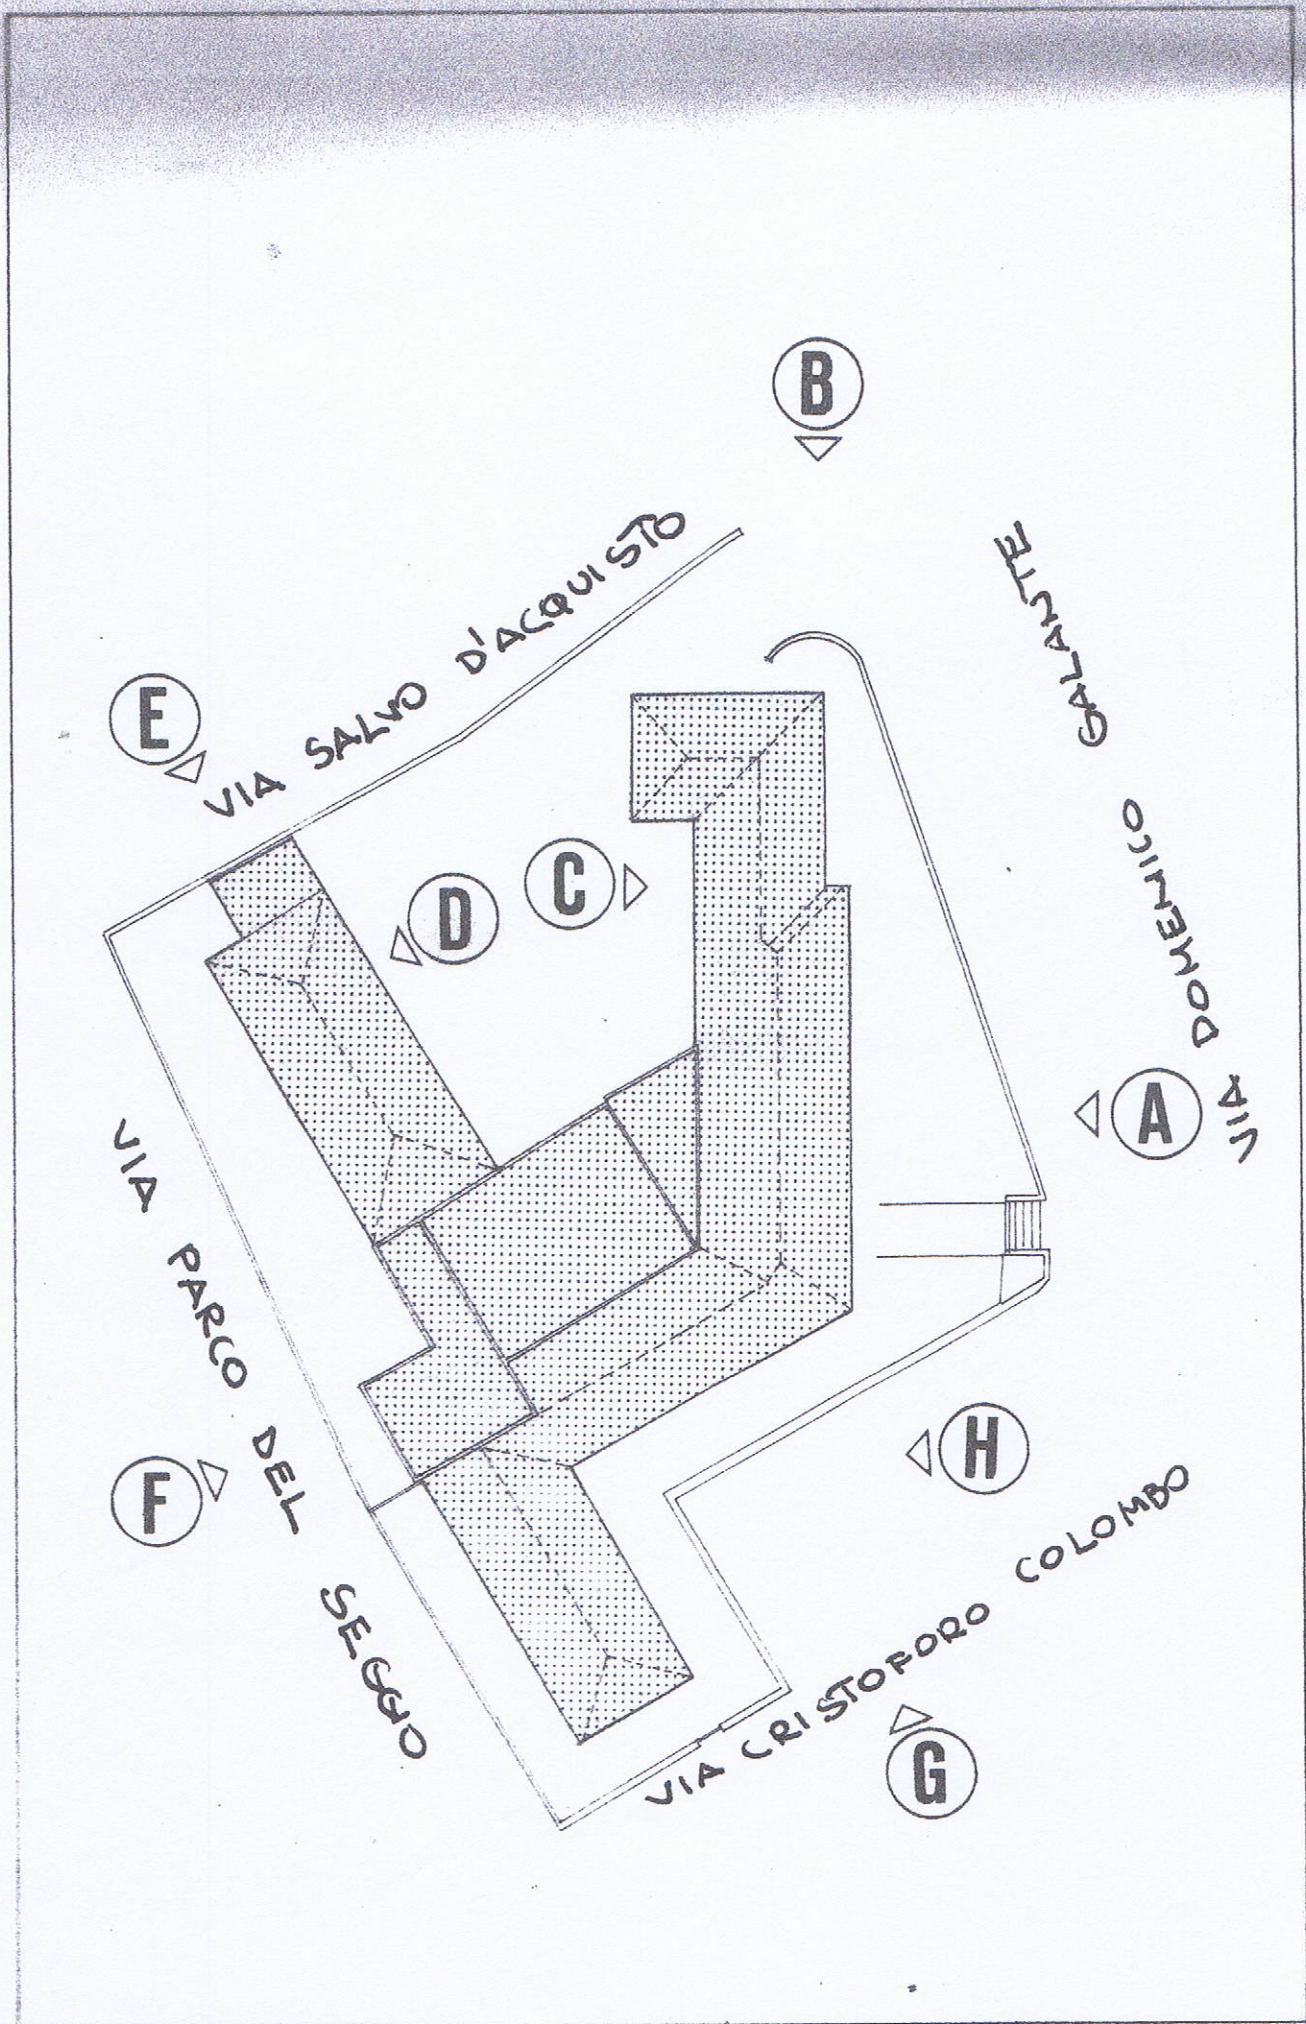

PIANTA PIANO TERRA

Scala 1:200

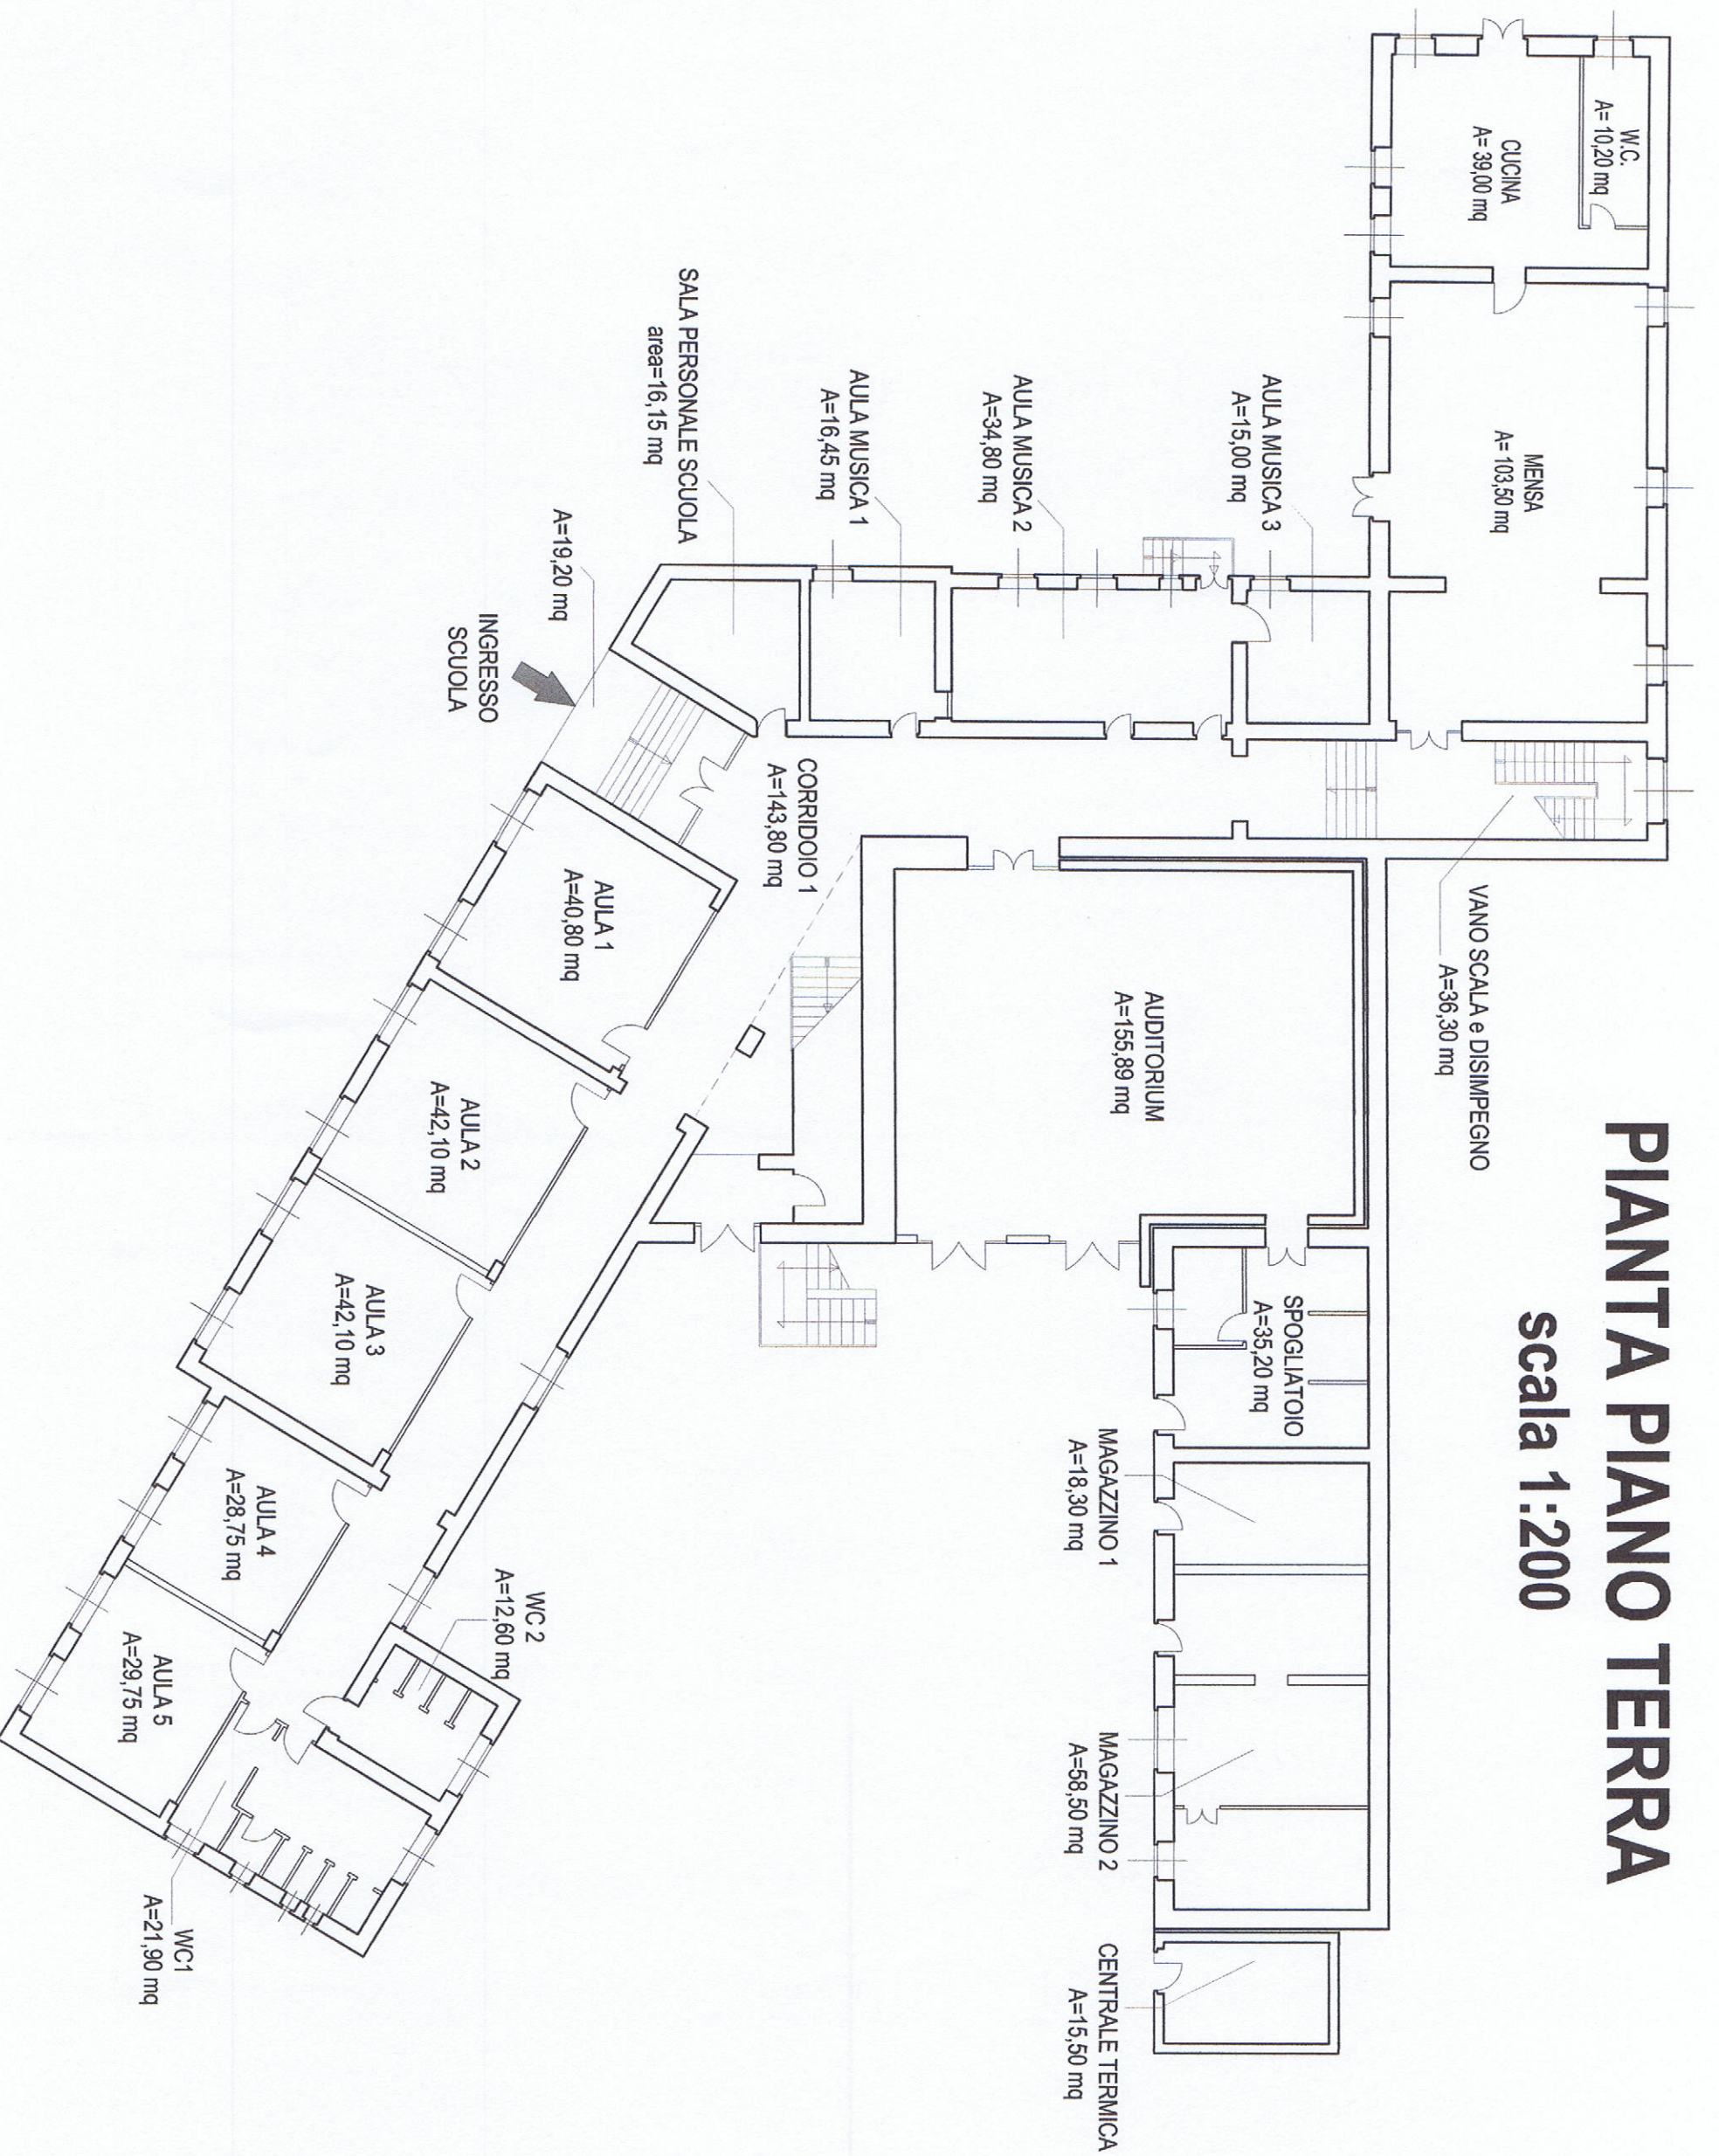

AULA PER ATTIVITA'
DIDATTICA 1
A=18,85 mq

LABORATORIO
A=35,20 mq

AULA PER ATTIVITA'
DIDATTICA 2
A=30,25 mq

DEPOSITO
LABORATORIO
A=21,70 mq

W.C. 1
A=9,45 mq

CORRIDOIO 1
A=51,45 mq

W.C. 4
A=6,60 mq

SALA
COMPUTER
A=48,75 mq

DIREZIONE
A=26,00 mq

SEGRETERIA
A=26,30 mq

CORRIDOIO 2
A=125,15 mq

UFFICIO APPLICATO
A=39,65 mq

AULA 4
A=42,10 mq

AULA 5
A=42,10 mq

AULA 6
A=28,75 mq

AULA 7
A=29,75 mq

W.C. 5
A=12,60 mq

W.C. 6
A=21,90 mq

W.C. 2
A=12,75 mq

INGRESSO
SCUOLA MEDIA

VANO SCALA e DISIMPEGNO
A=91,20 mq

VUOTO AUDITORIUM

AULA 1
A=39,75 mq

AULA 2
A=40,80 mq


AULA 3
A=43,15 mq

W.C. 3
A=11,50 mq

CENTRALE
TERMICA


PIANTA PIANO PRIMO


Scala 1:200

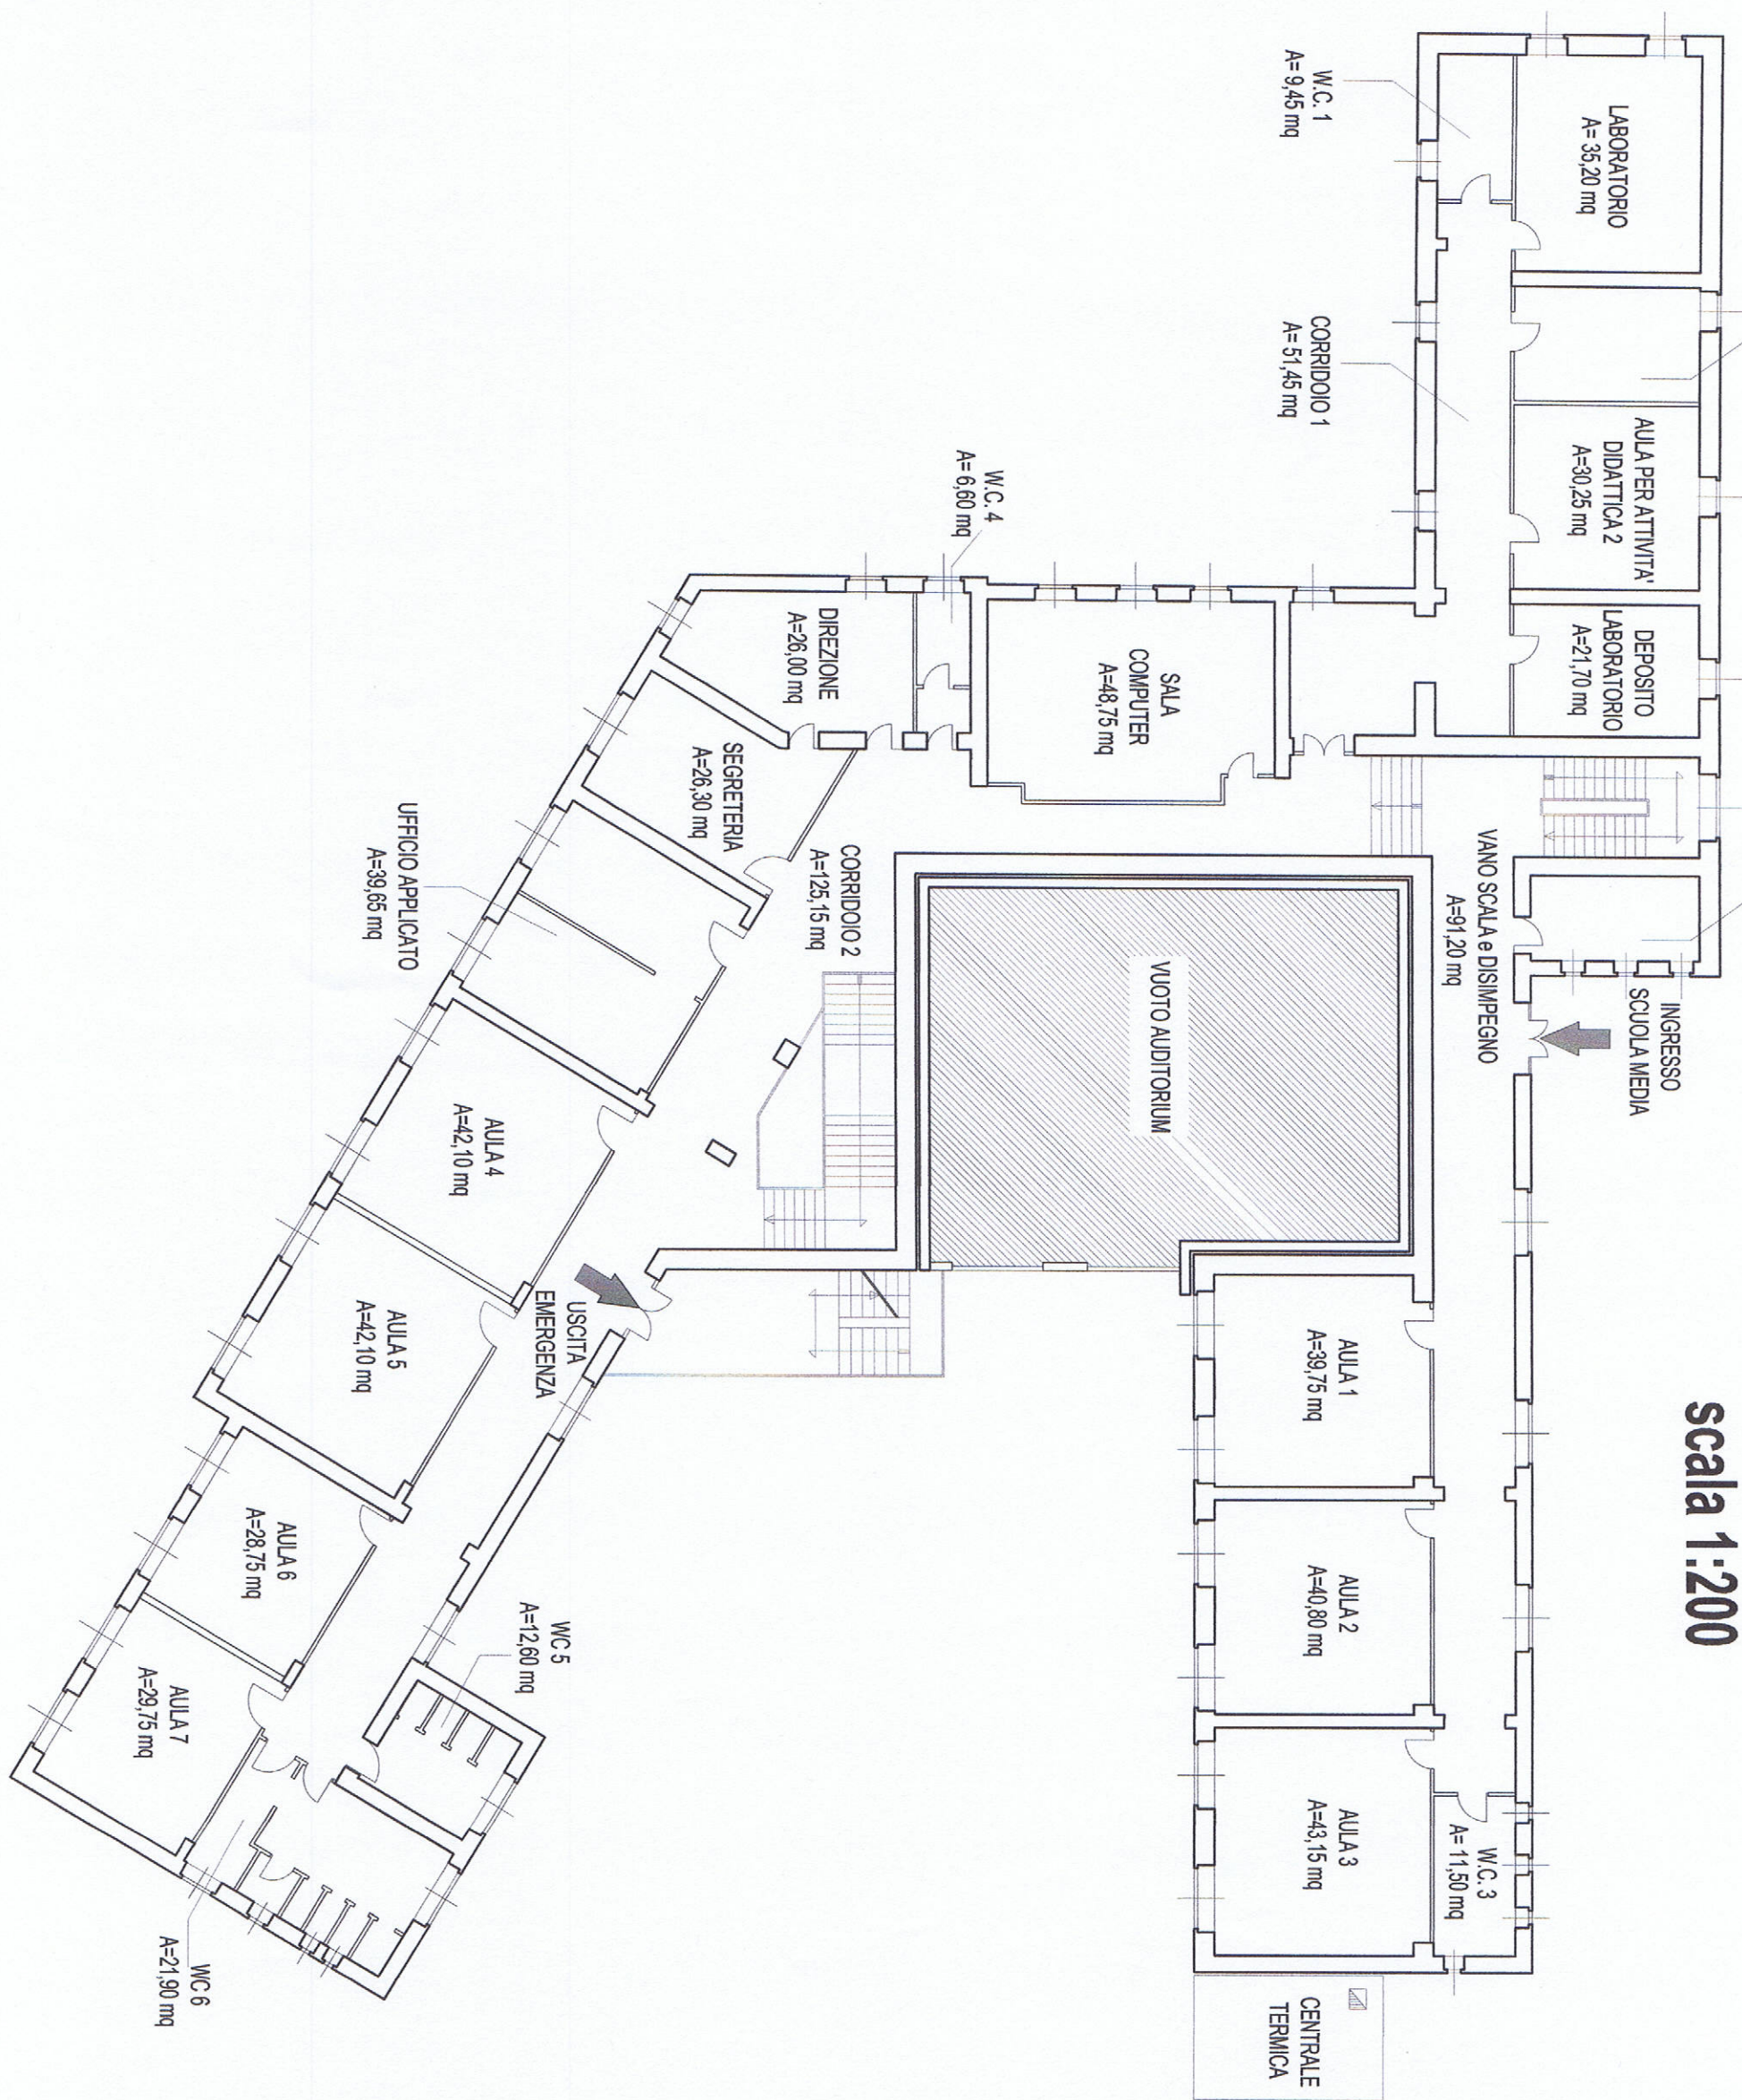

PIANTA PIANO SECONDO

scala 1:200

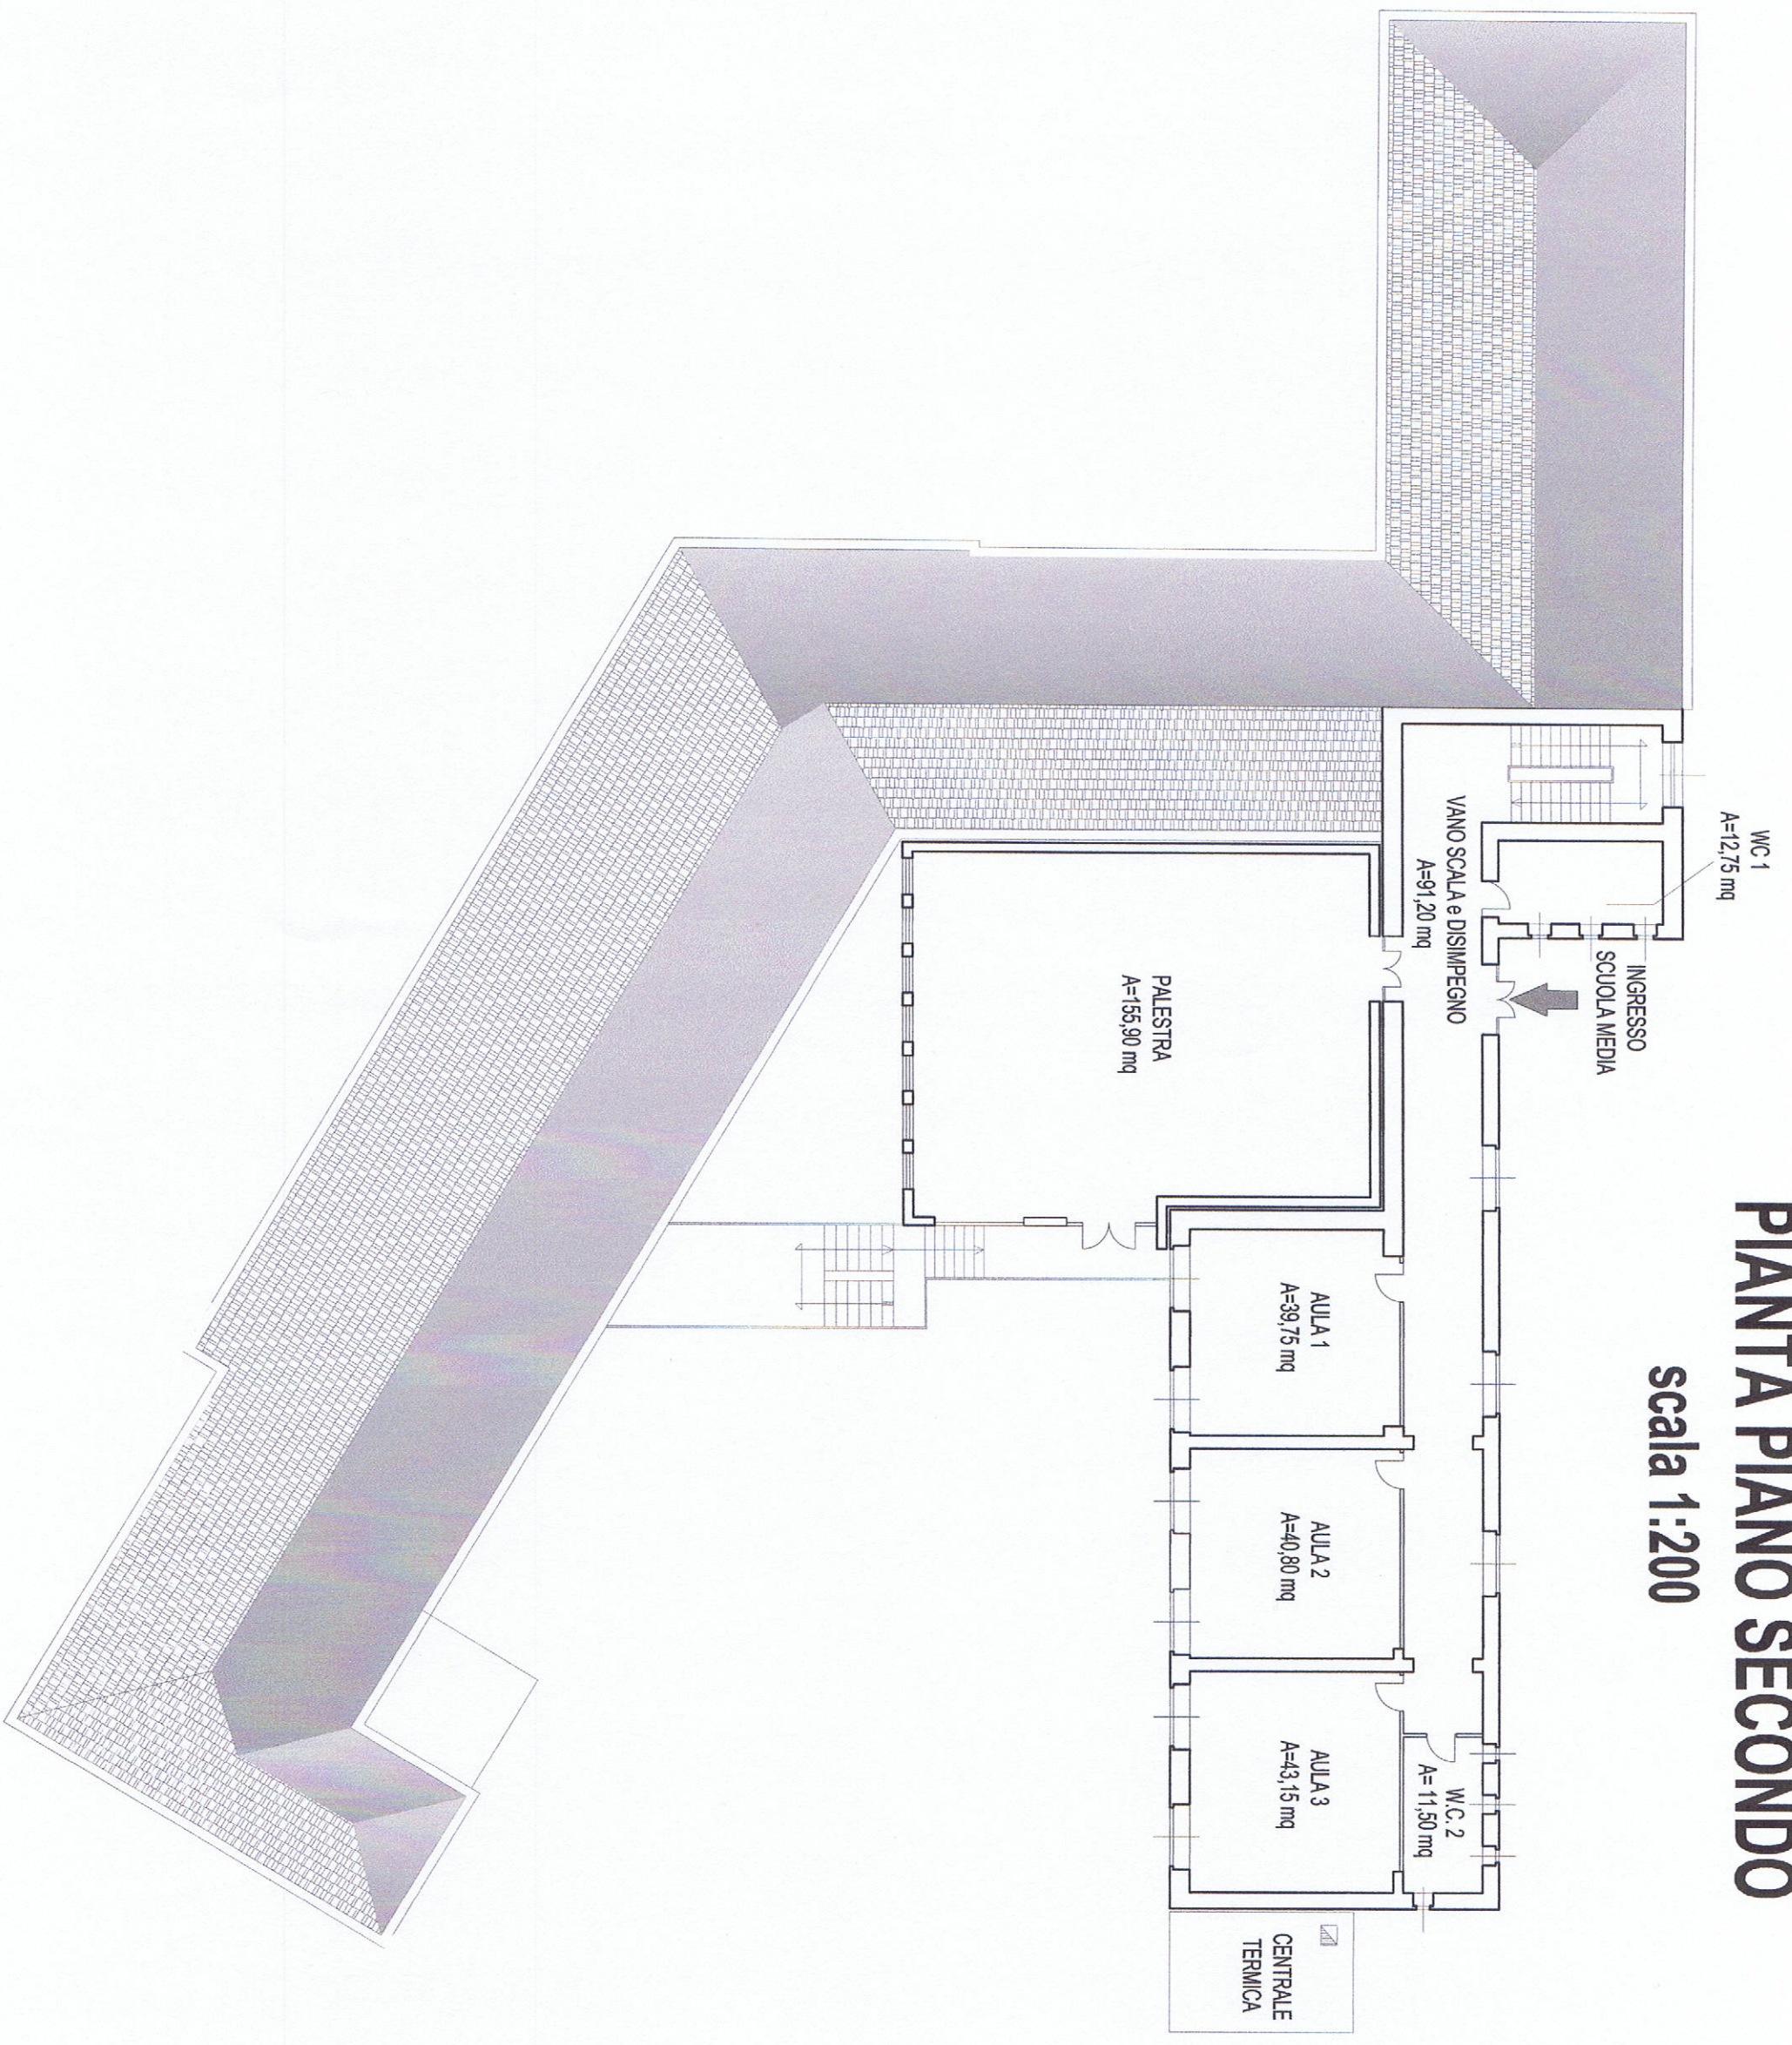

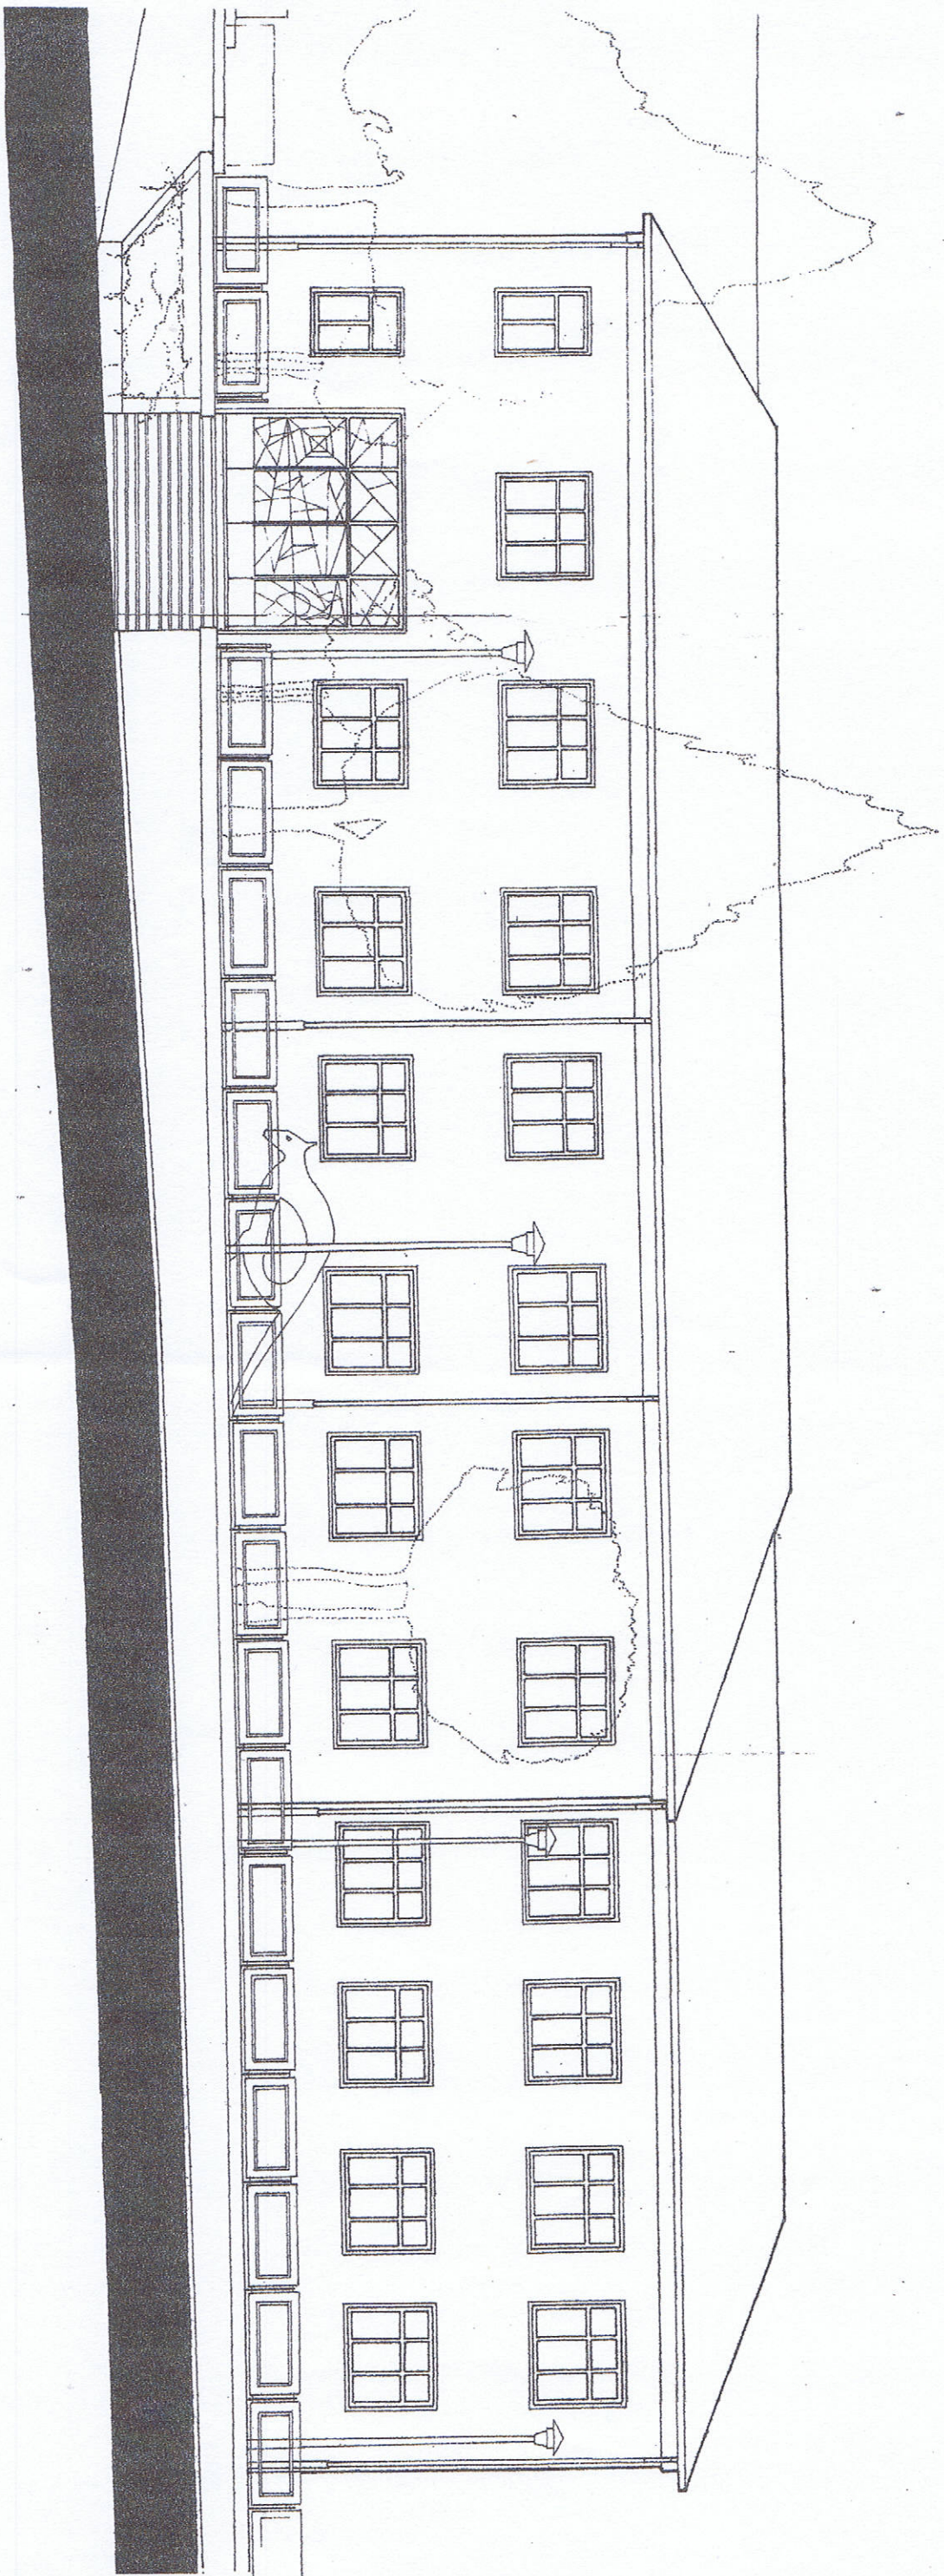


PROSPETTO A



PROSPETTO B

Scala 1/100

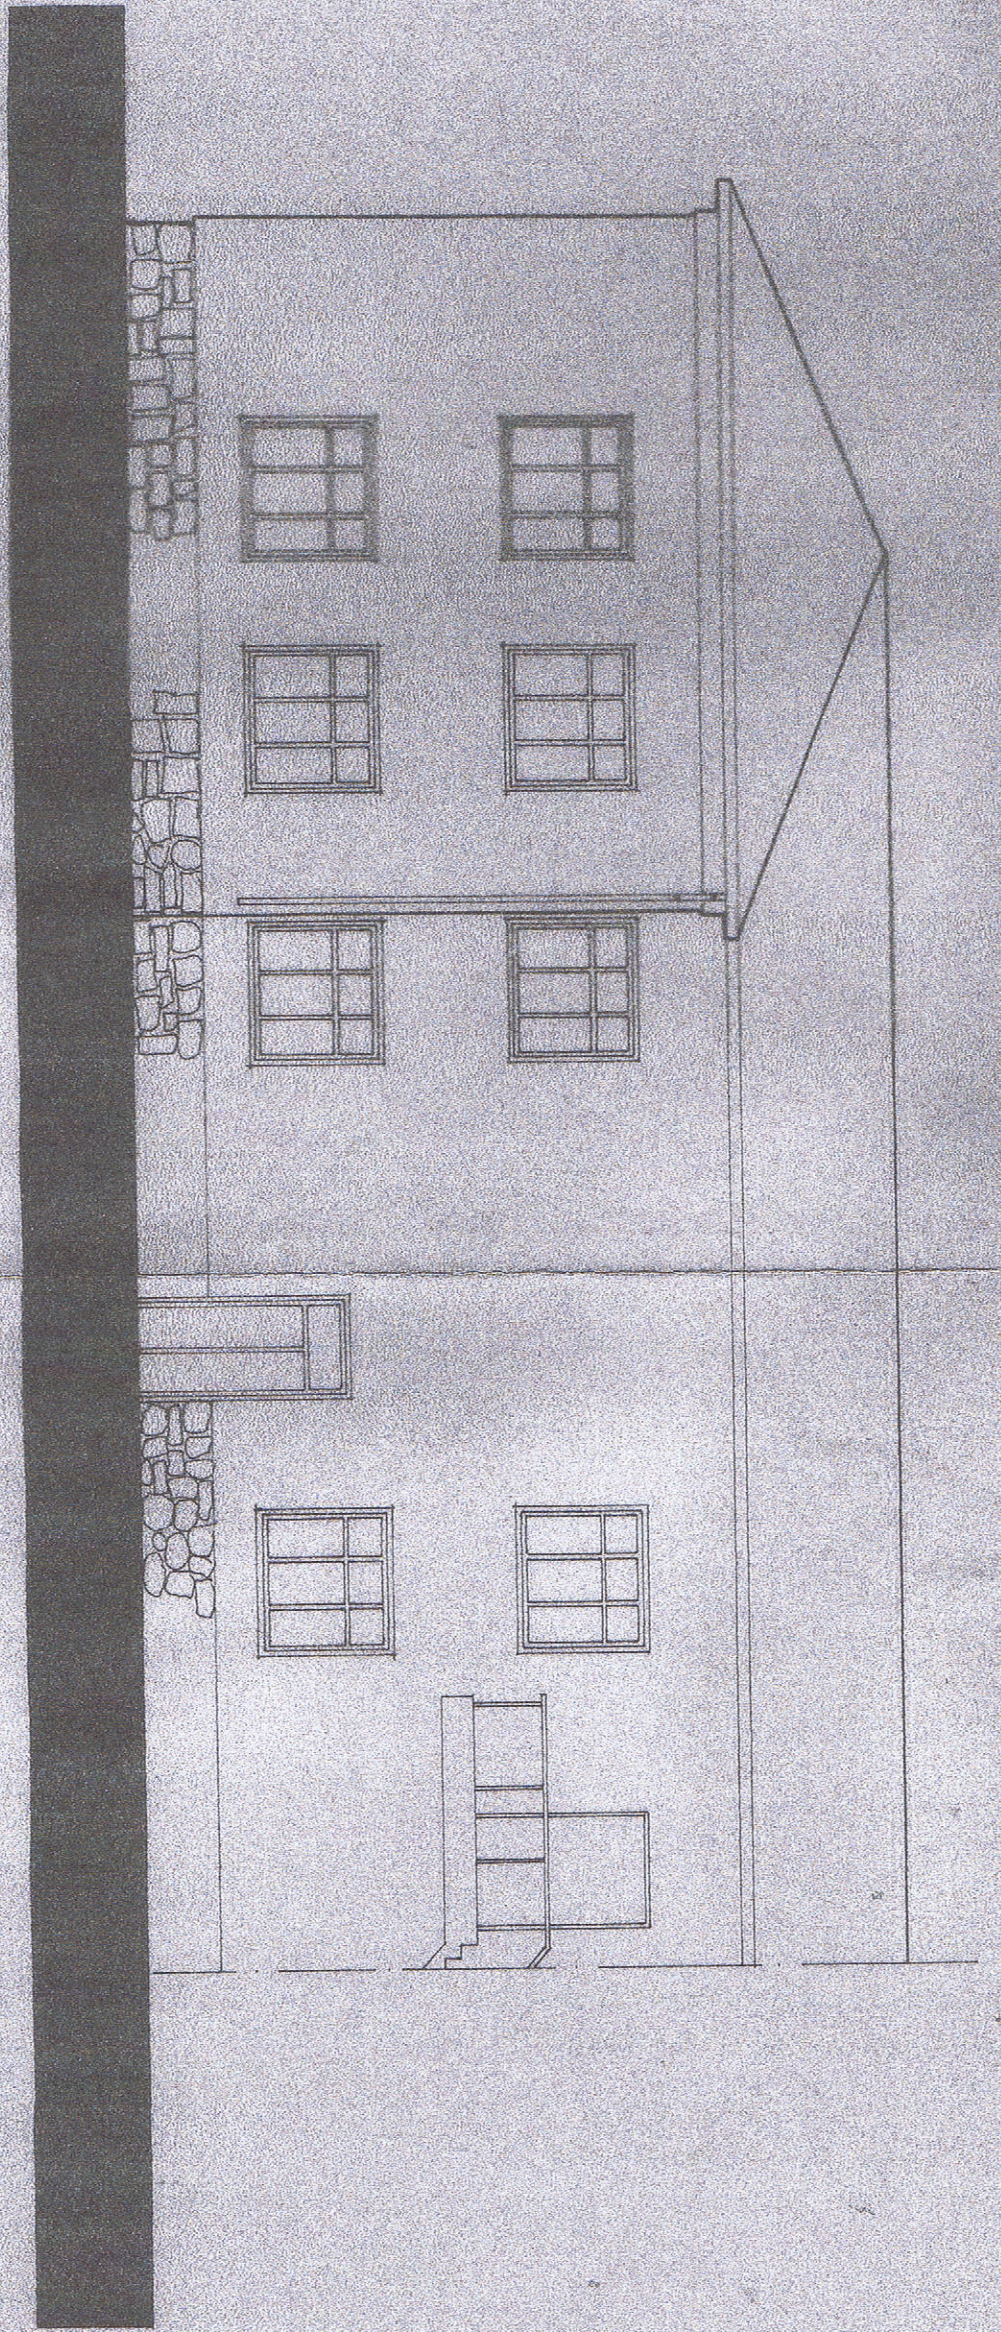



PROSPETTO C
Scala 1/100




PROSPETTO D
Scala 1/100

PROSPETTO E
Scala 1/100

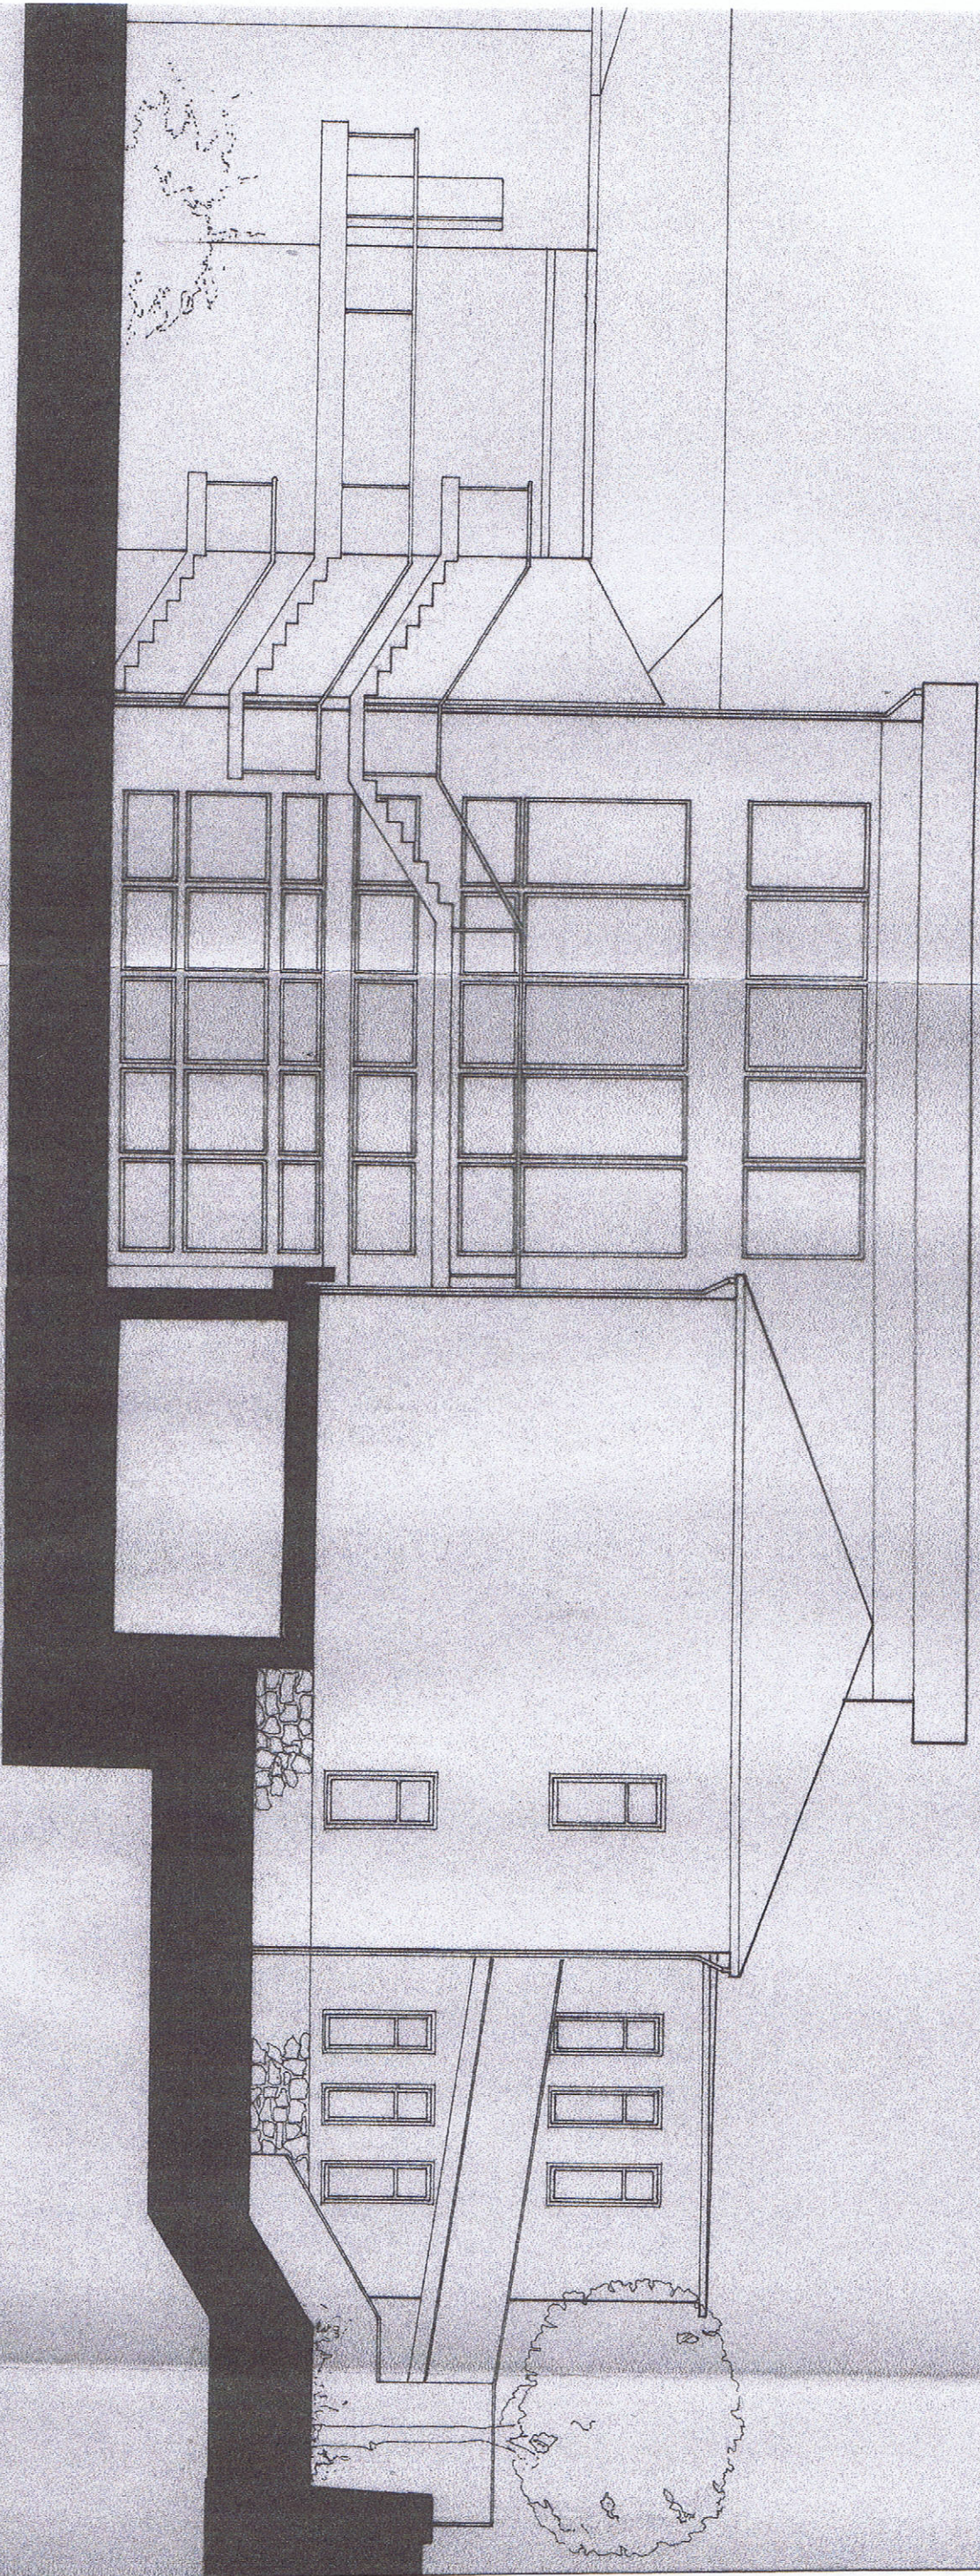

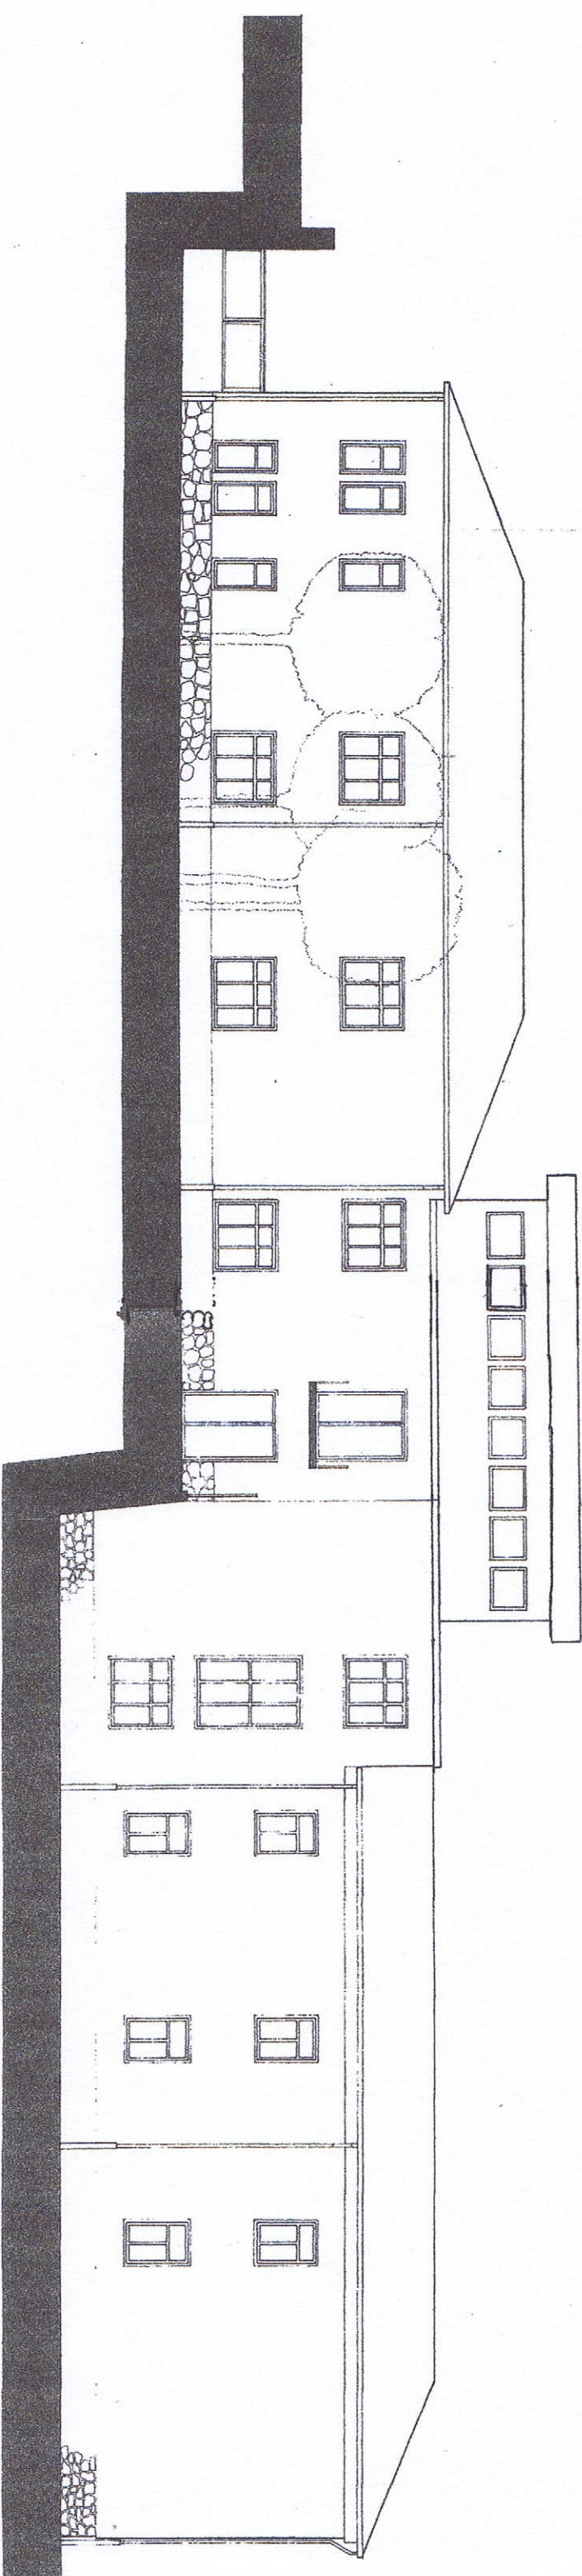

PROSPETTO F

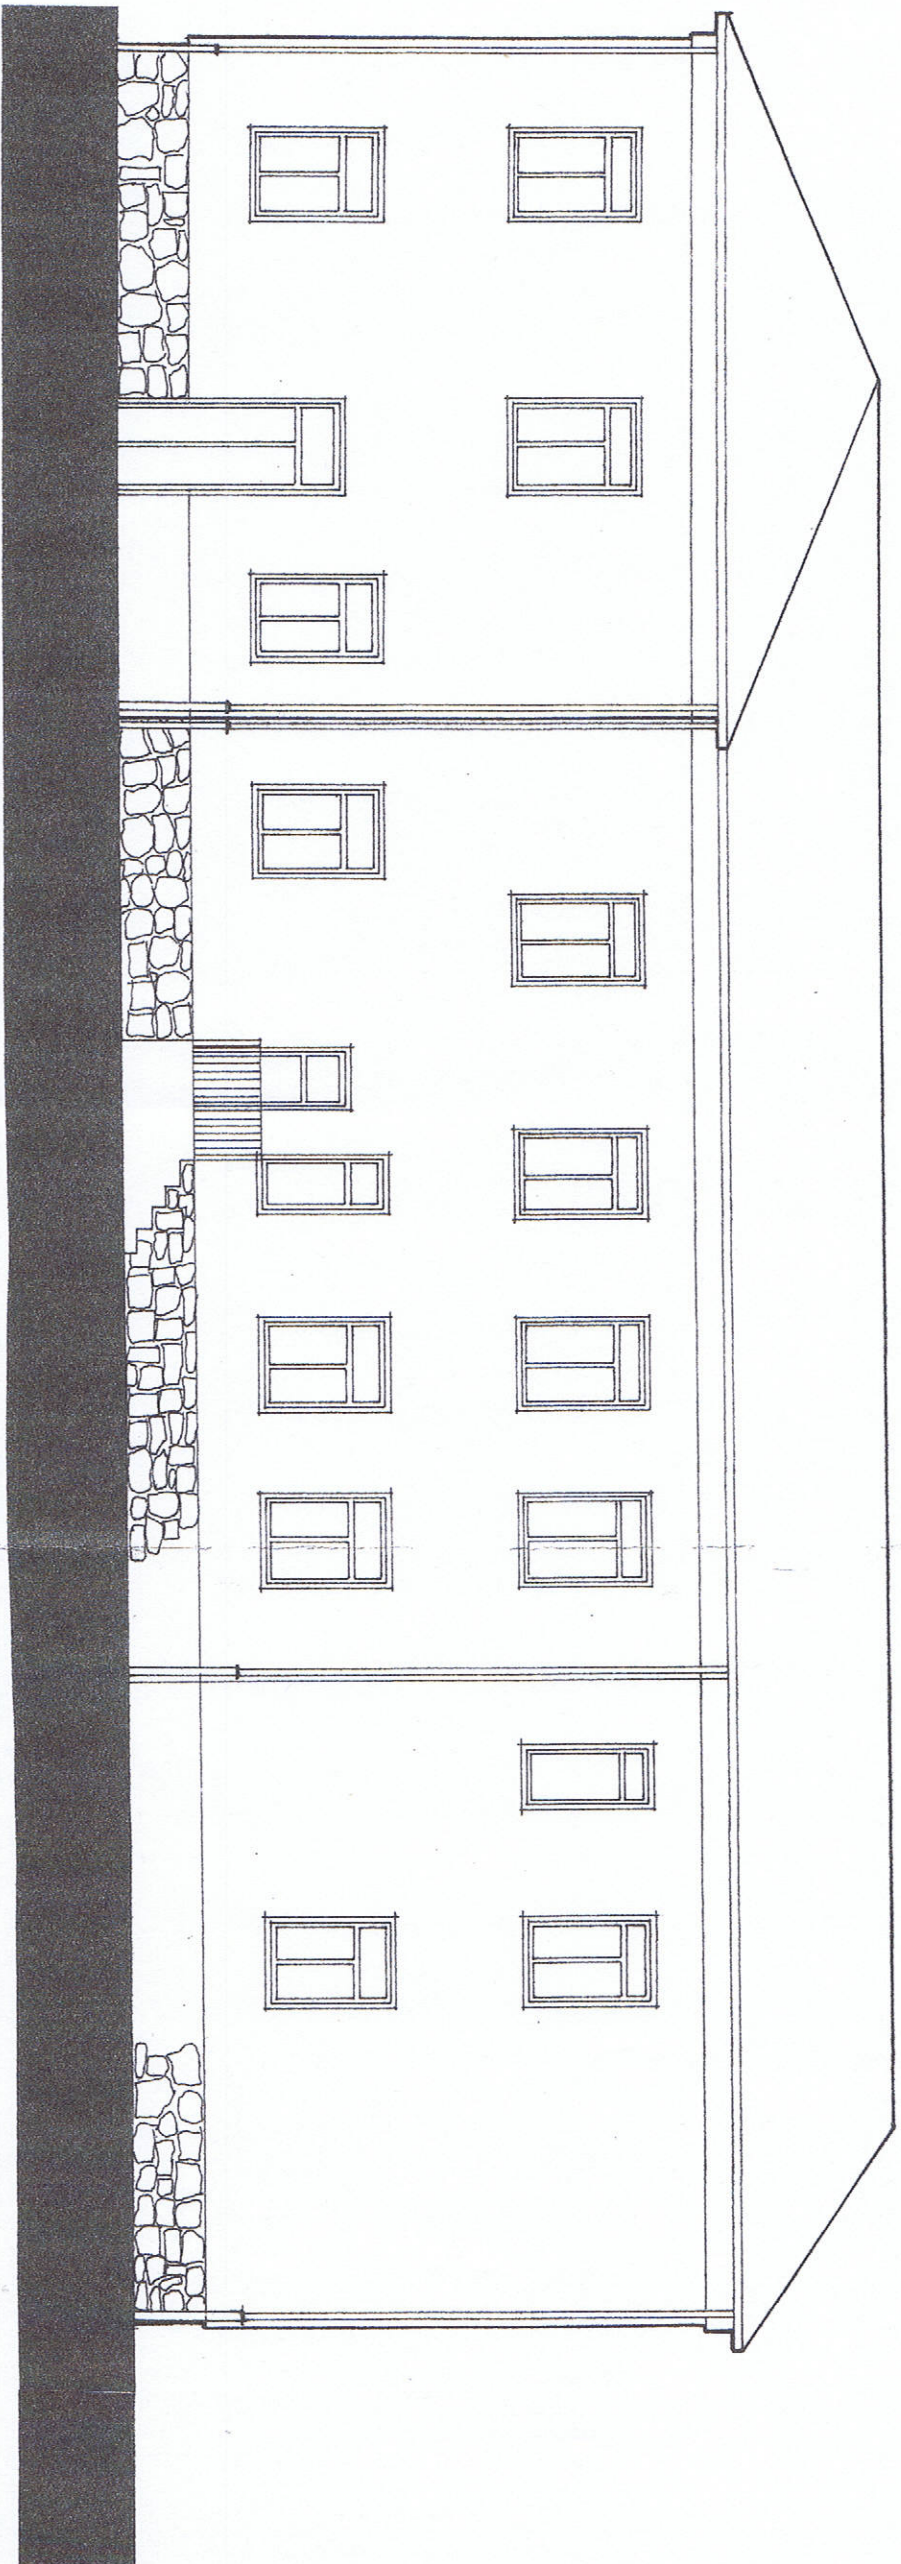

PROSPETTO G
Scala 1/100

PROSPETTO H
Scala 1/100

